


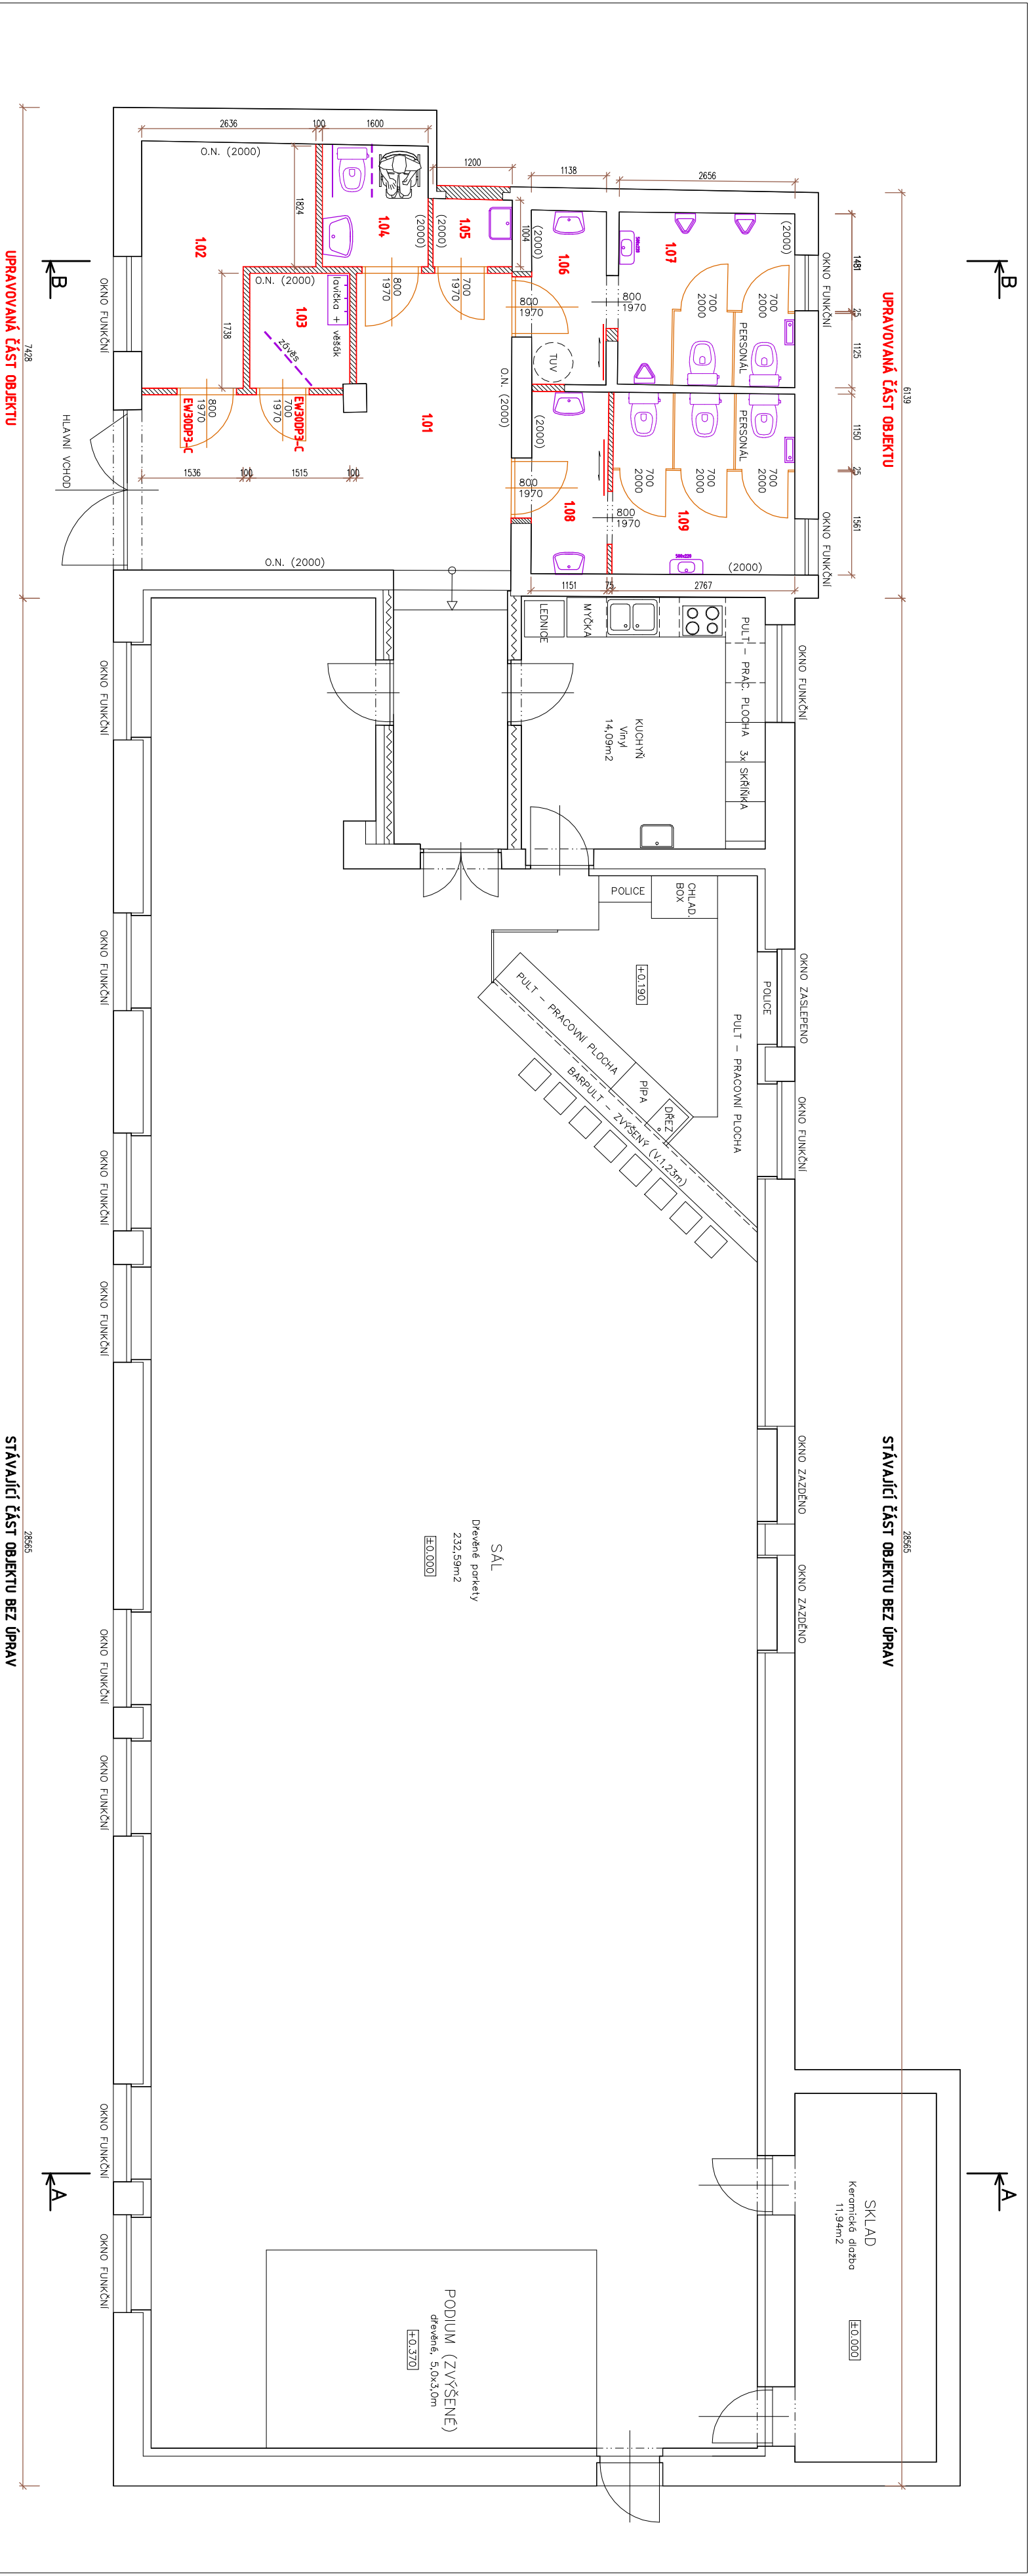

GENERÁLNÍ PROJEKTANT: Severoprojekt-22 s.r.o. Pihel 292, 471 18 Nový Bor IČ: 172 21 676 www.severoprojekt-22.cz		ZHOTOVITEL: Ing. Šimůnek Karel Pihel 292, Nový Bor	
OBJEDNATEL: Obec Sosnová, Sosnová 35, 470 01, Sosnová		IČ: 478 06 354	
NÁZEV AKCE: Stavební úpravy sociálního zařízení kulturního domu čp.240 v obci Sosnová k.ú. Sosnová u České Lípy, poz.č. 167/2 D.1.1 Architektonicko stavební řešení		HPP: Ing. Šimůnek Karel	
MÍSTO: Česká Lípa		KRAJ: Liberecký	
NÁZEV VÝKRESU: Půdorys 1.NP – nový stav		ZAK.ČÍSLO: 3049	
		ARCHIVNÍ ČÍSLO: 3049-DSP-D.1.1.2.1/02	