


NÁVRH dopravně inženýrského opatření (DIO)

Vrbice, údržba mostního objektu ev.č. 3241-3 přes Velenický potok

Při umístění dopravního značení musí
být dodrženy podmínky dané
v Příručce pro označování pracovních míst
na dálnicích a silnicích vydané ŘSaD,
zák. č. 361/2000 Sb. v platném znění
a zák. č. 13/1997 Sb. v platném znění.

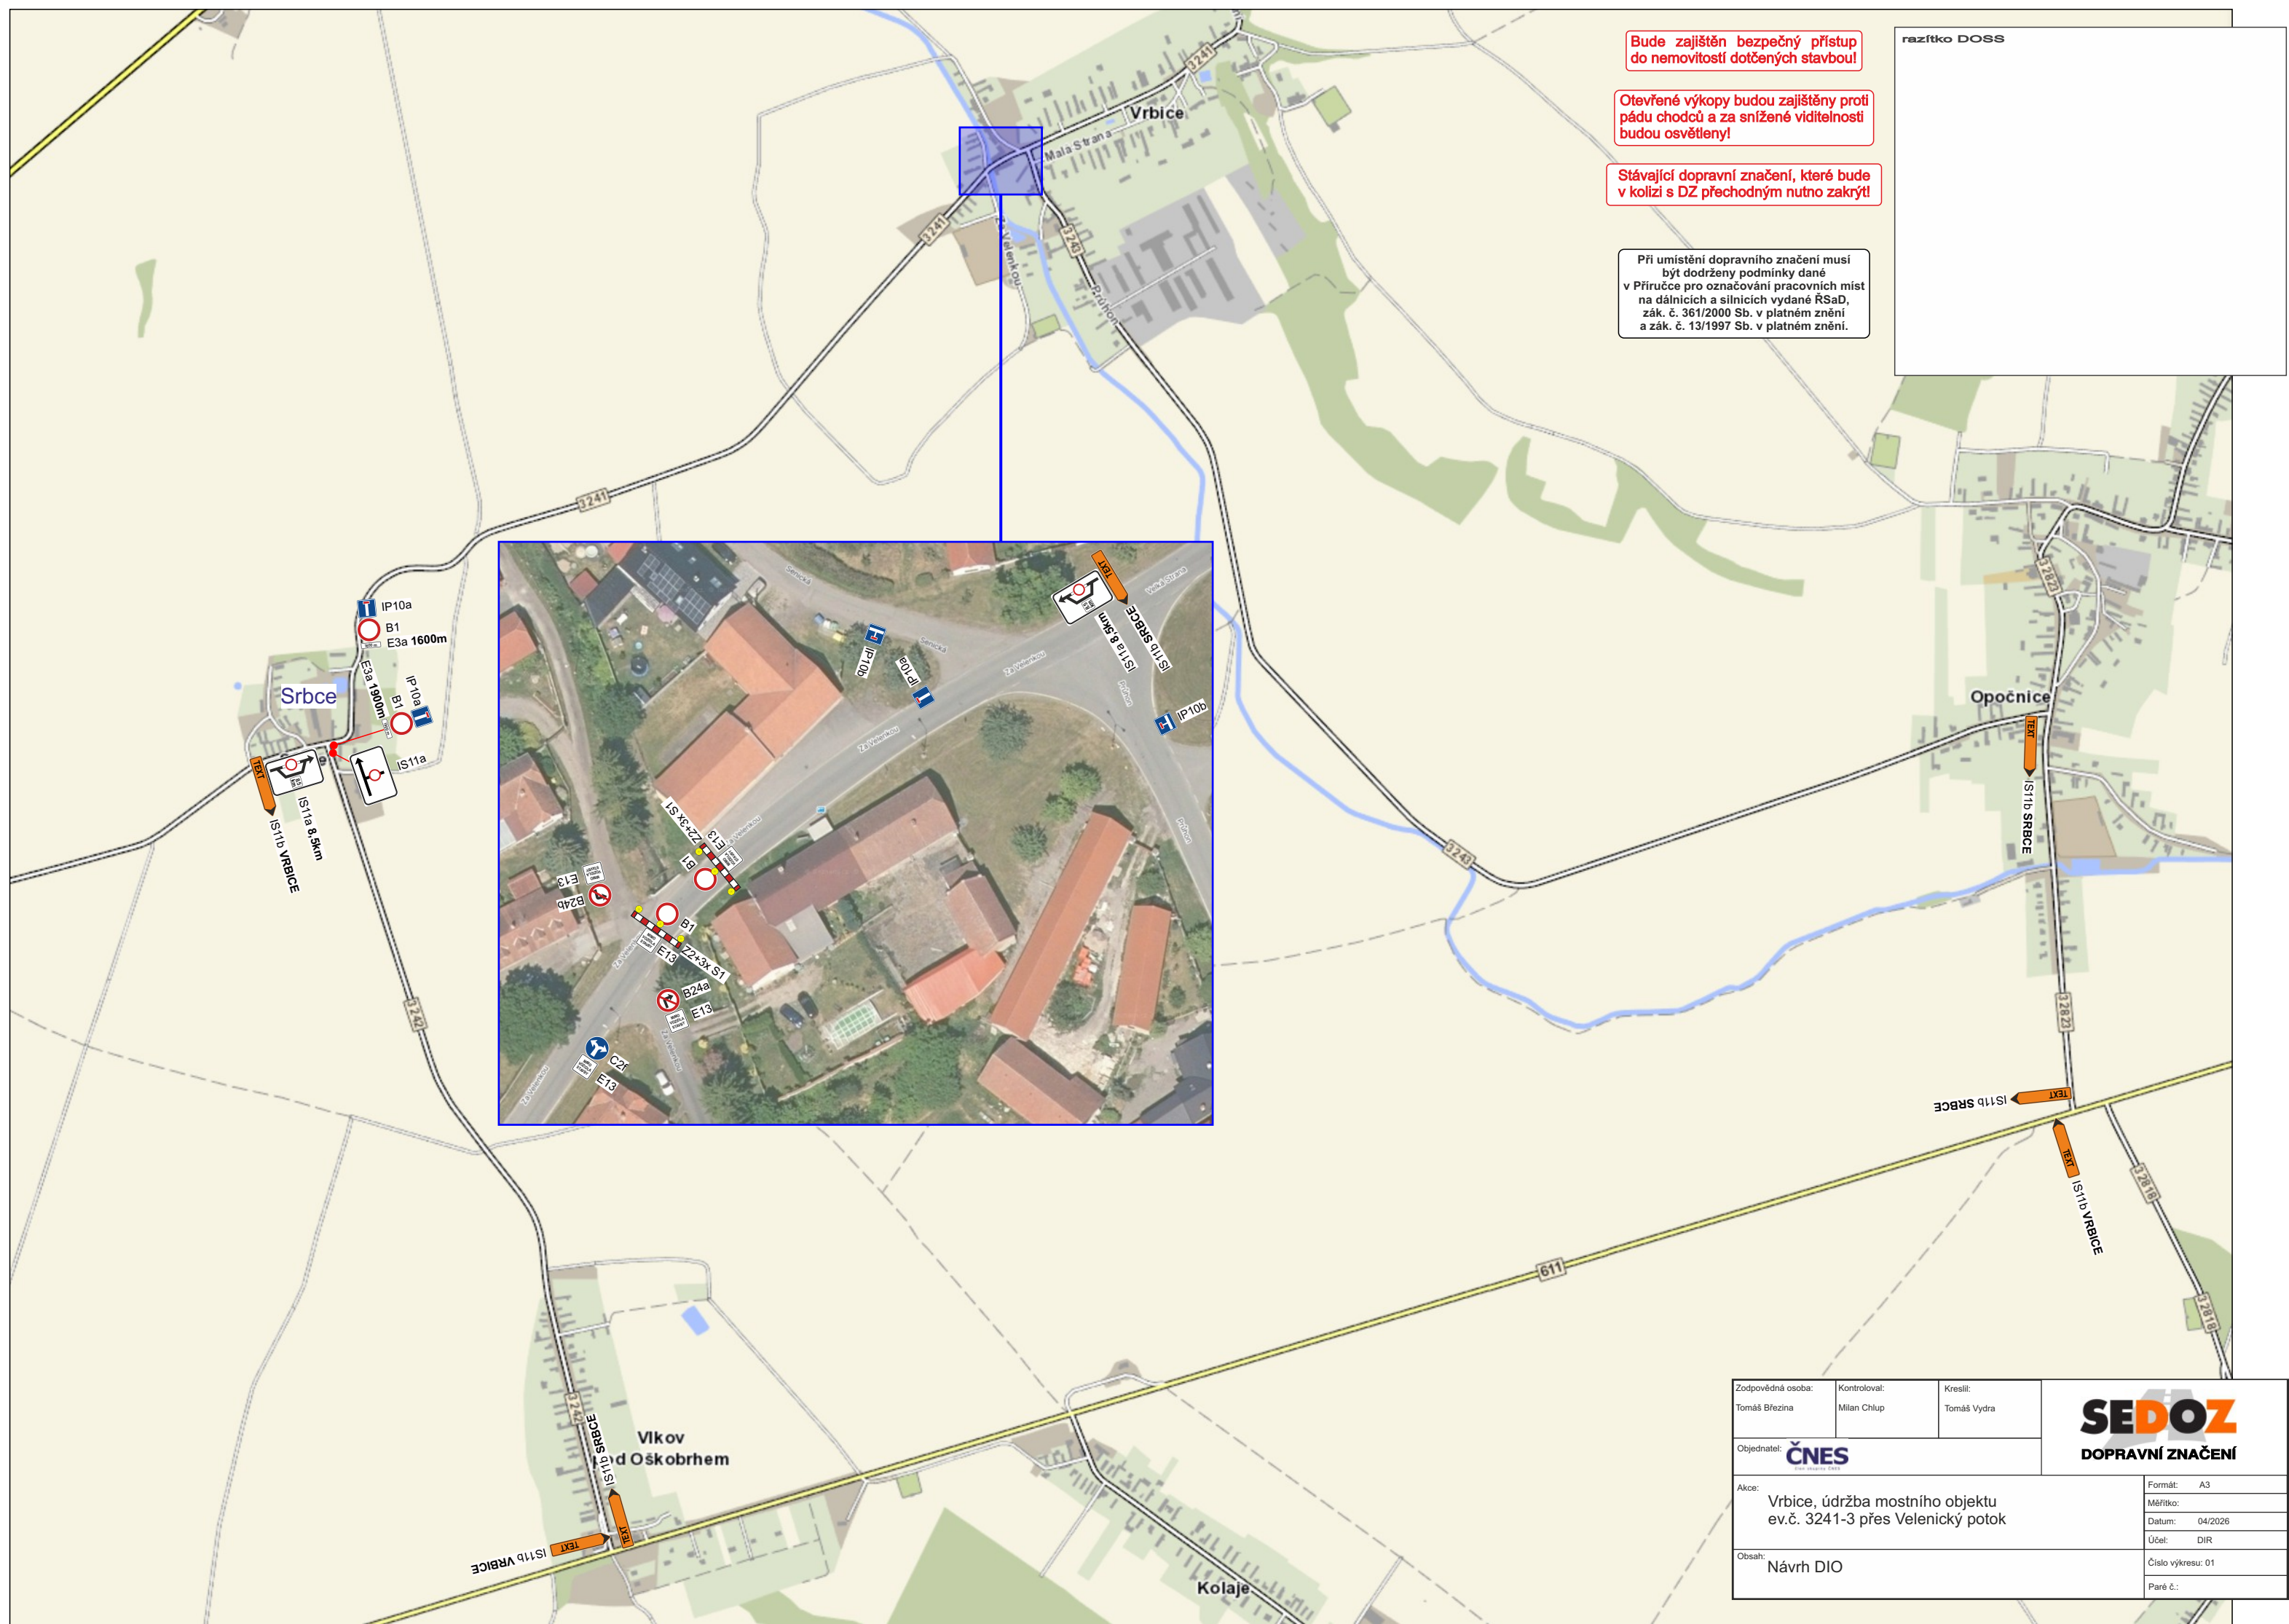

Bude zajištěn bezpečný přístup do nemovitostí dotčených stavbou!

Otevřené výkopy budou zajištěny proti pádu chodců a za snížené viditelnosti budou osvětleny!

Stávající dopravní značení, které bude v kolizi s DZ přechodným nutno zakrýt!

Při umístění dopravního značení musí být dodrženy podmínky dané v Příručce pro označování pracovních míst na dálnicích a silnicích vydané ŘSAD, zák. č. 361/2000 Sb. v platném znění a zák. č. 13/1997 Sb. v platném znění.

razítko DOSS

Zodpovědná osoba: Tomáš Březina		Kontroloval: Milan Chlup	Kreslil: Tomáš Vydra	SEDOS DOPRAVNÍ ZNAČENÍ
Objednatel: ČNES ČESKÉ STAVBY				
Akce: Vrbice, údržba mostního objektu ev.č. 3241-3 přes Velenický potok				
Obsah: Návrh DIO				Formát: A3
				Měřítko:
				Datum: 04/2026
				Účel: DIR
				Číslo výkresu: 01
				Paré č.: