
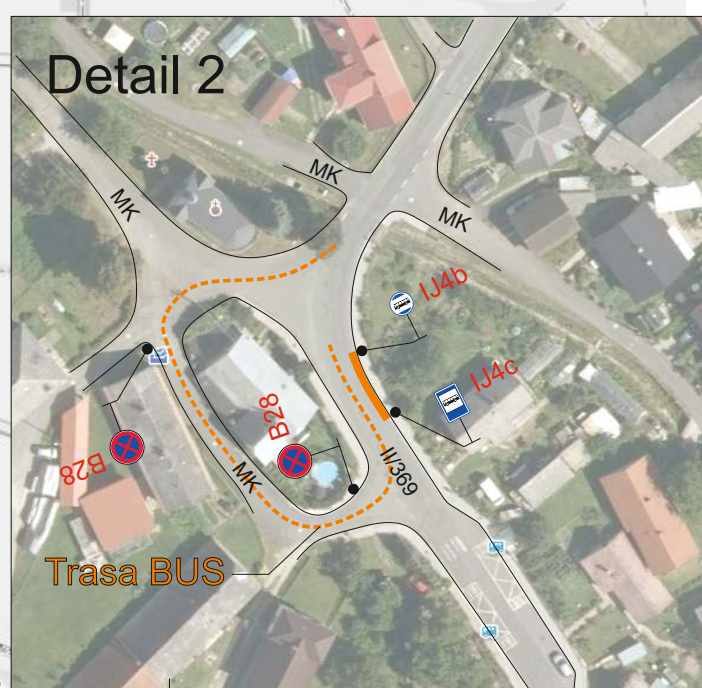


Situace

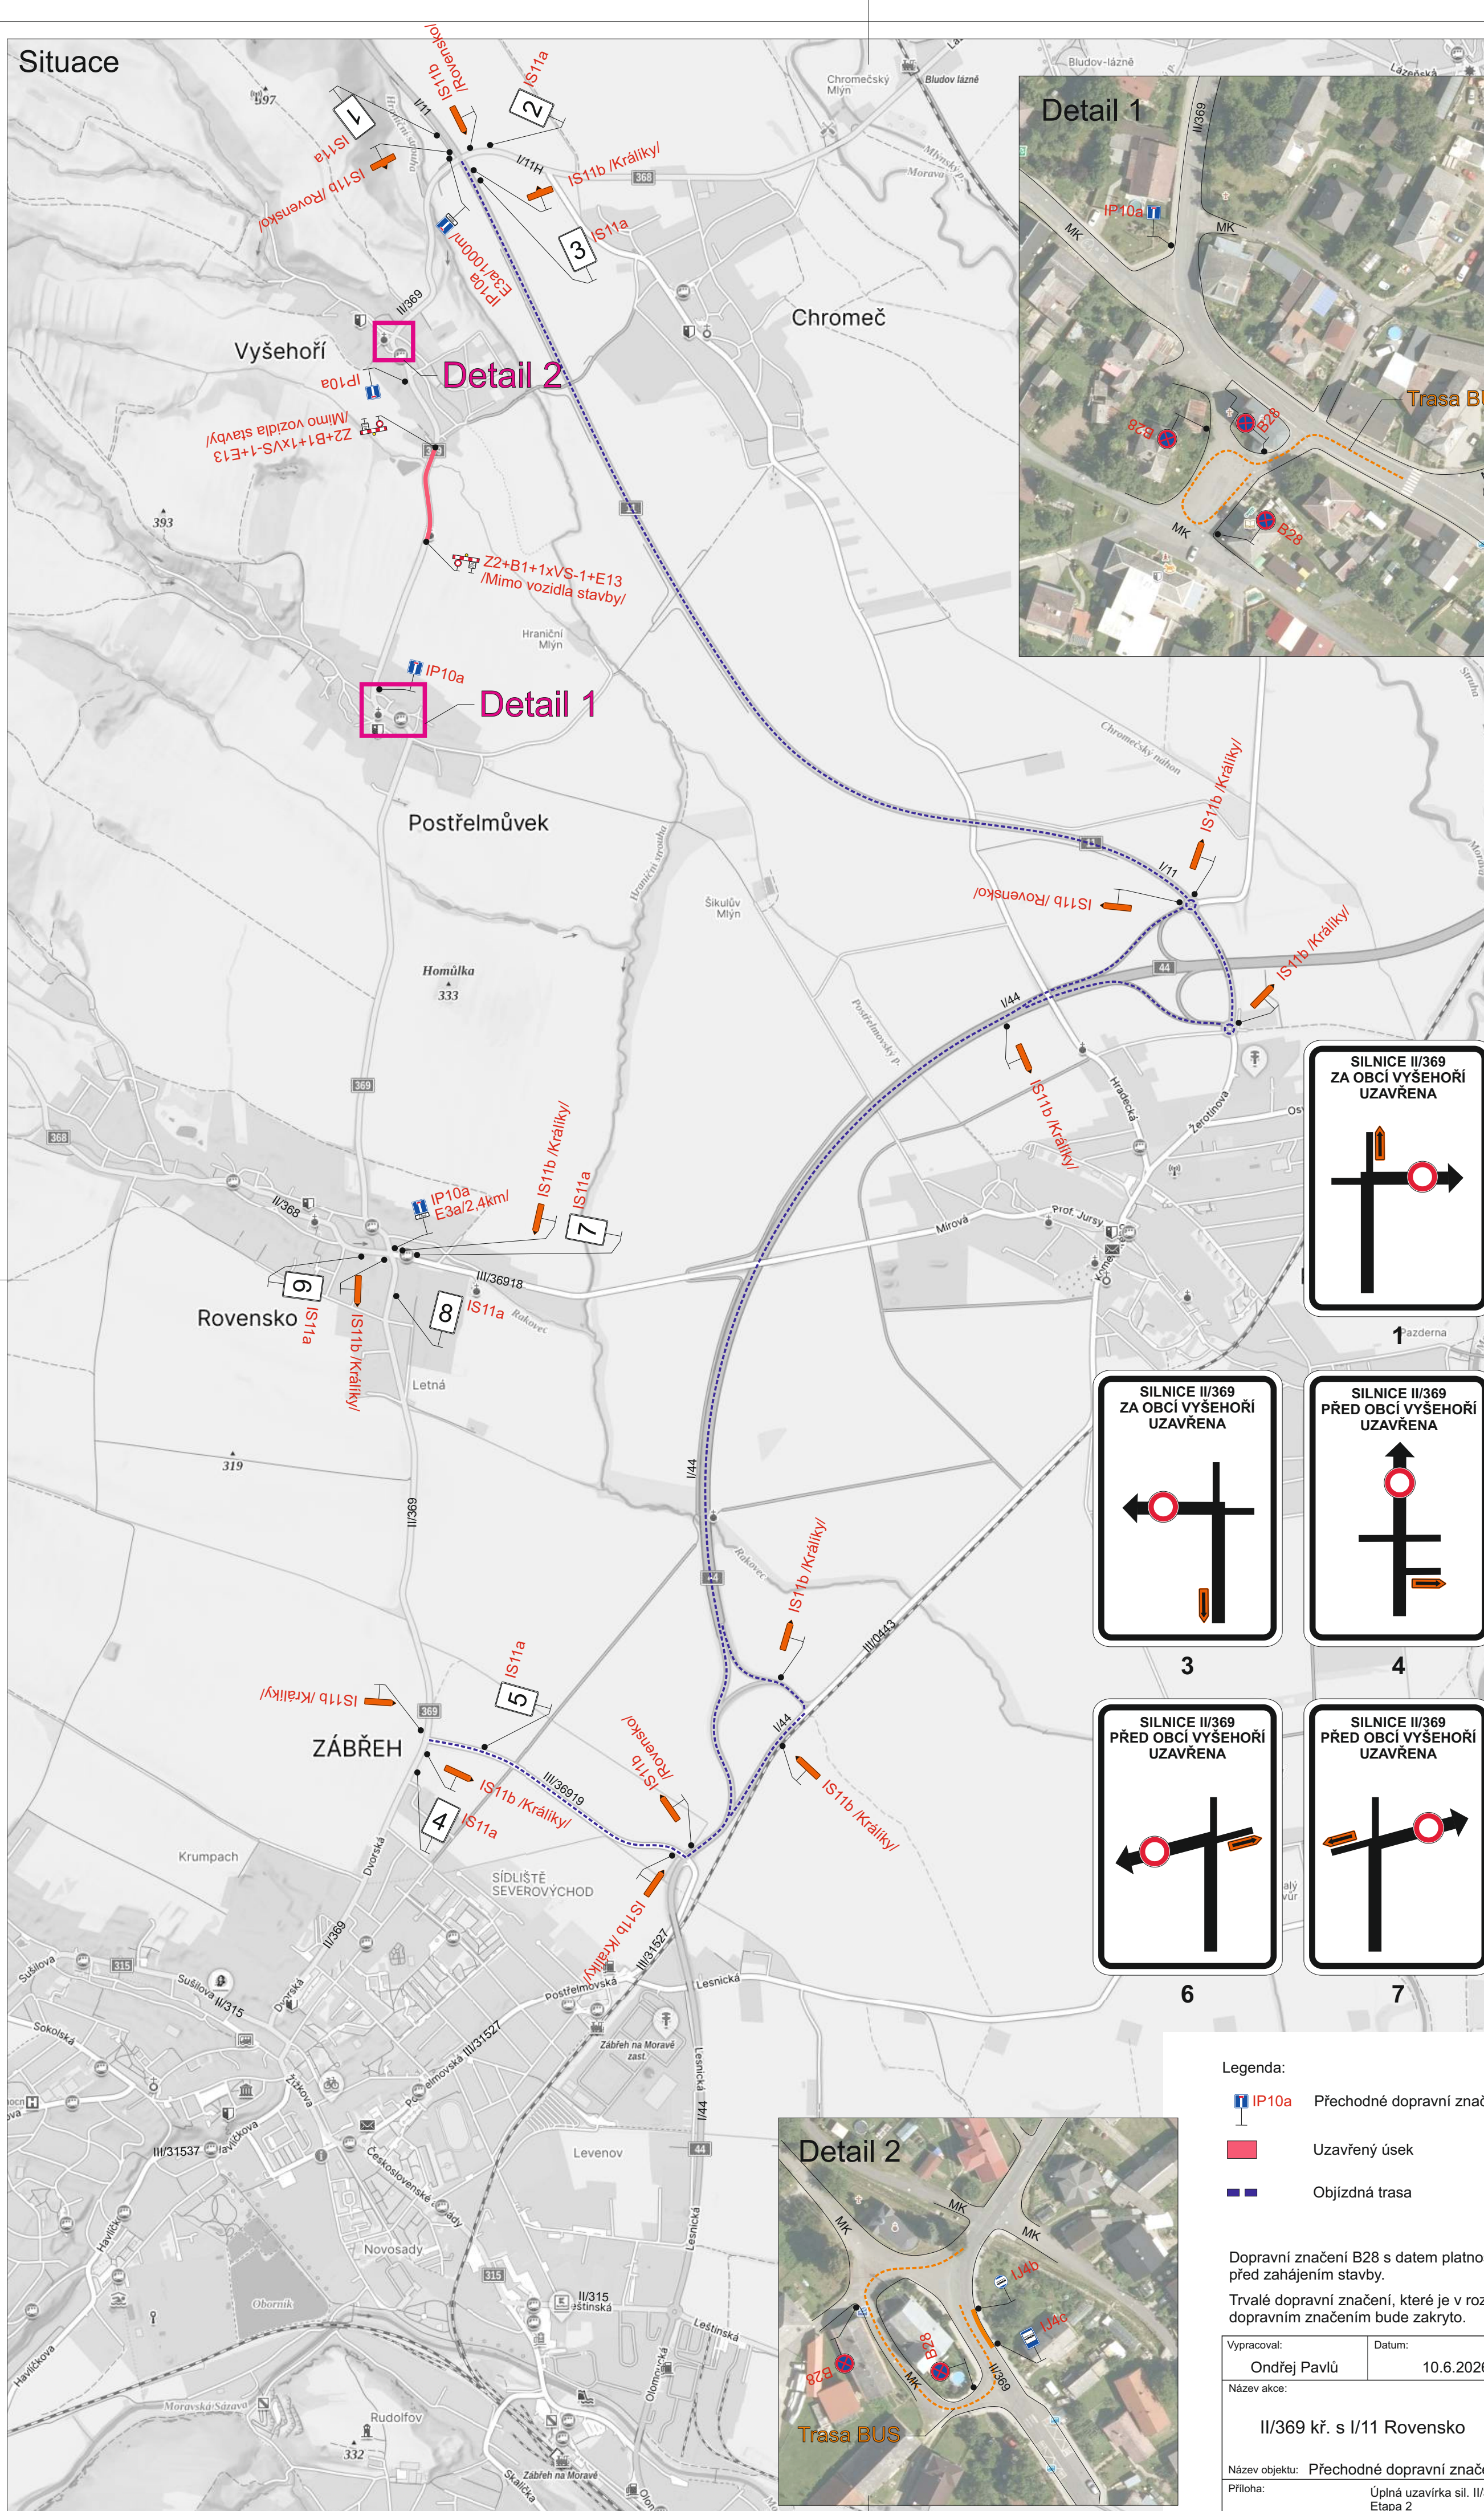

Legenda:

- | | |
|---|----------------------------|
|  | Přechodné dopravní značení |
|  | Uzavřený úsek |
|  | Objízdná trasa |

Dopravní značení B28 s datem platnosti bude umístěno 7 dní před zahájením stavby.

Trvalé dopravní značení, které je v rozporu s přechodným dopravním značením bude zakryto.

Vypracoval: Ondřej Pavlů		Datum: 10.6.2026		SEKNE SEKNE, spol. s r.o. Hamerská 12, 772 00 Olomouc DIČ: CZ62363701 tel./fax: 585 311 867		
Název akce: II/369 kř. s I/11 Rovensko						
Název objektu: Přechodné dopravní značení				Formát:	Č. výkresu:	Č. soupřavy:
Příloha:		Úplná uzavírka sil. II/369 Etapa 2		4xA4	3	